


ПАВИЛЬОН 1

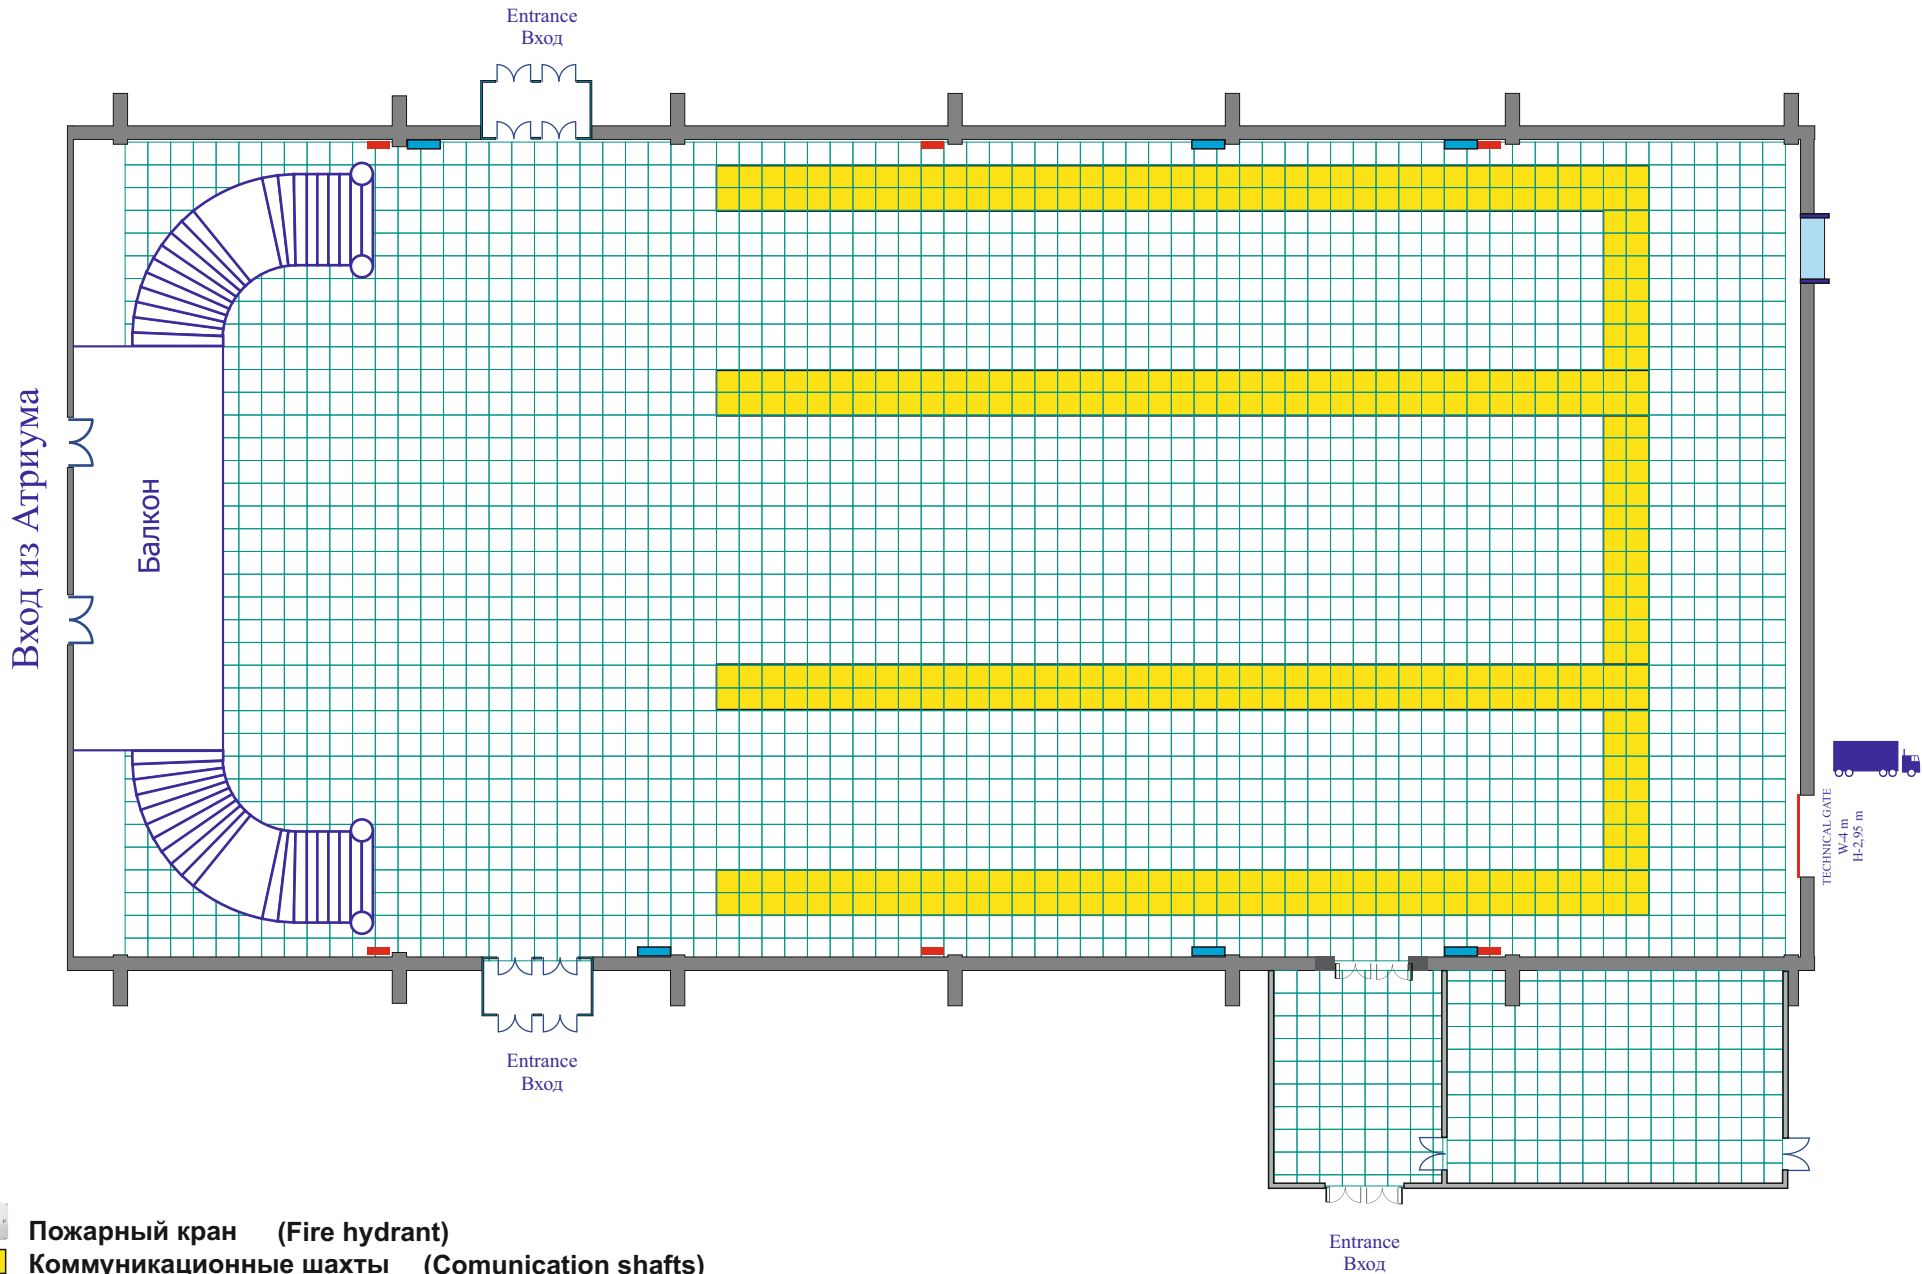

Pavilon 1

Brutto - 2590 m²
Netto - 1400 m²

Length - 76.0 m
Width - 36.0 m
Height - 8.0 m

Длина - 76.0 m
Ширина - 36.0 m
Высота - 8.0 m (от фермы)

Предельная нагрузка покрытия пола - 2620 кг/м²
Предельная нагрузка фермы перекрытия - 100 кг/м²

