


План-схема территории АО НВК «Узэкспоцентр»

Ташкентская малая кольцевая дорога

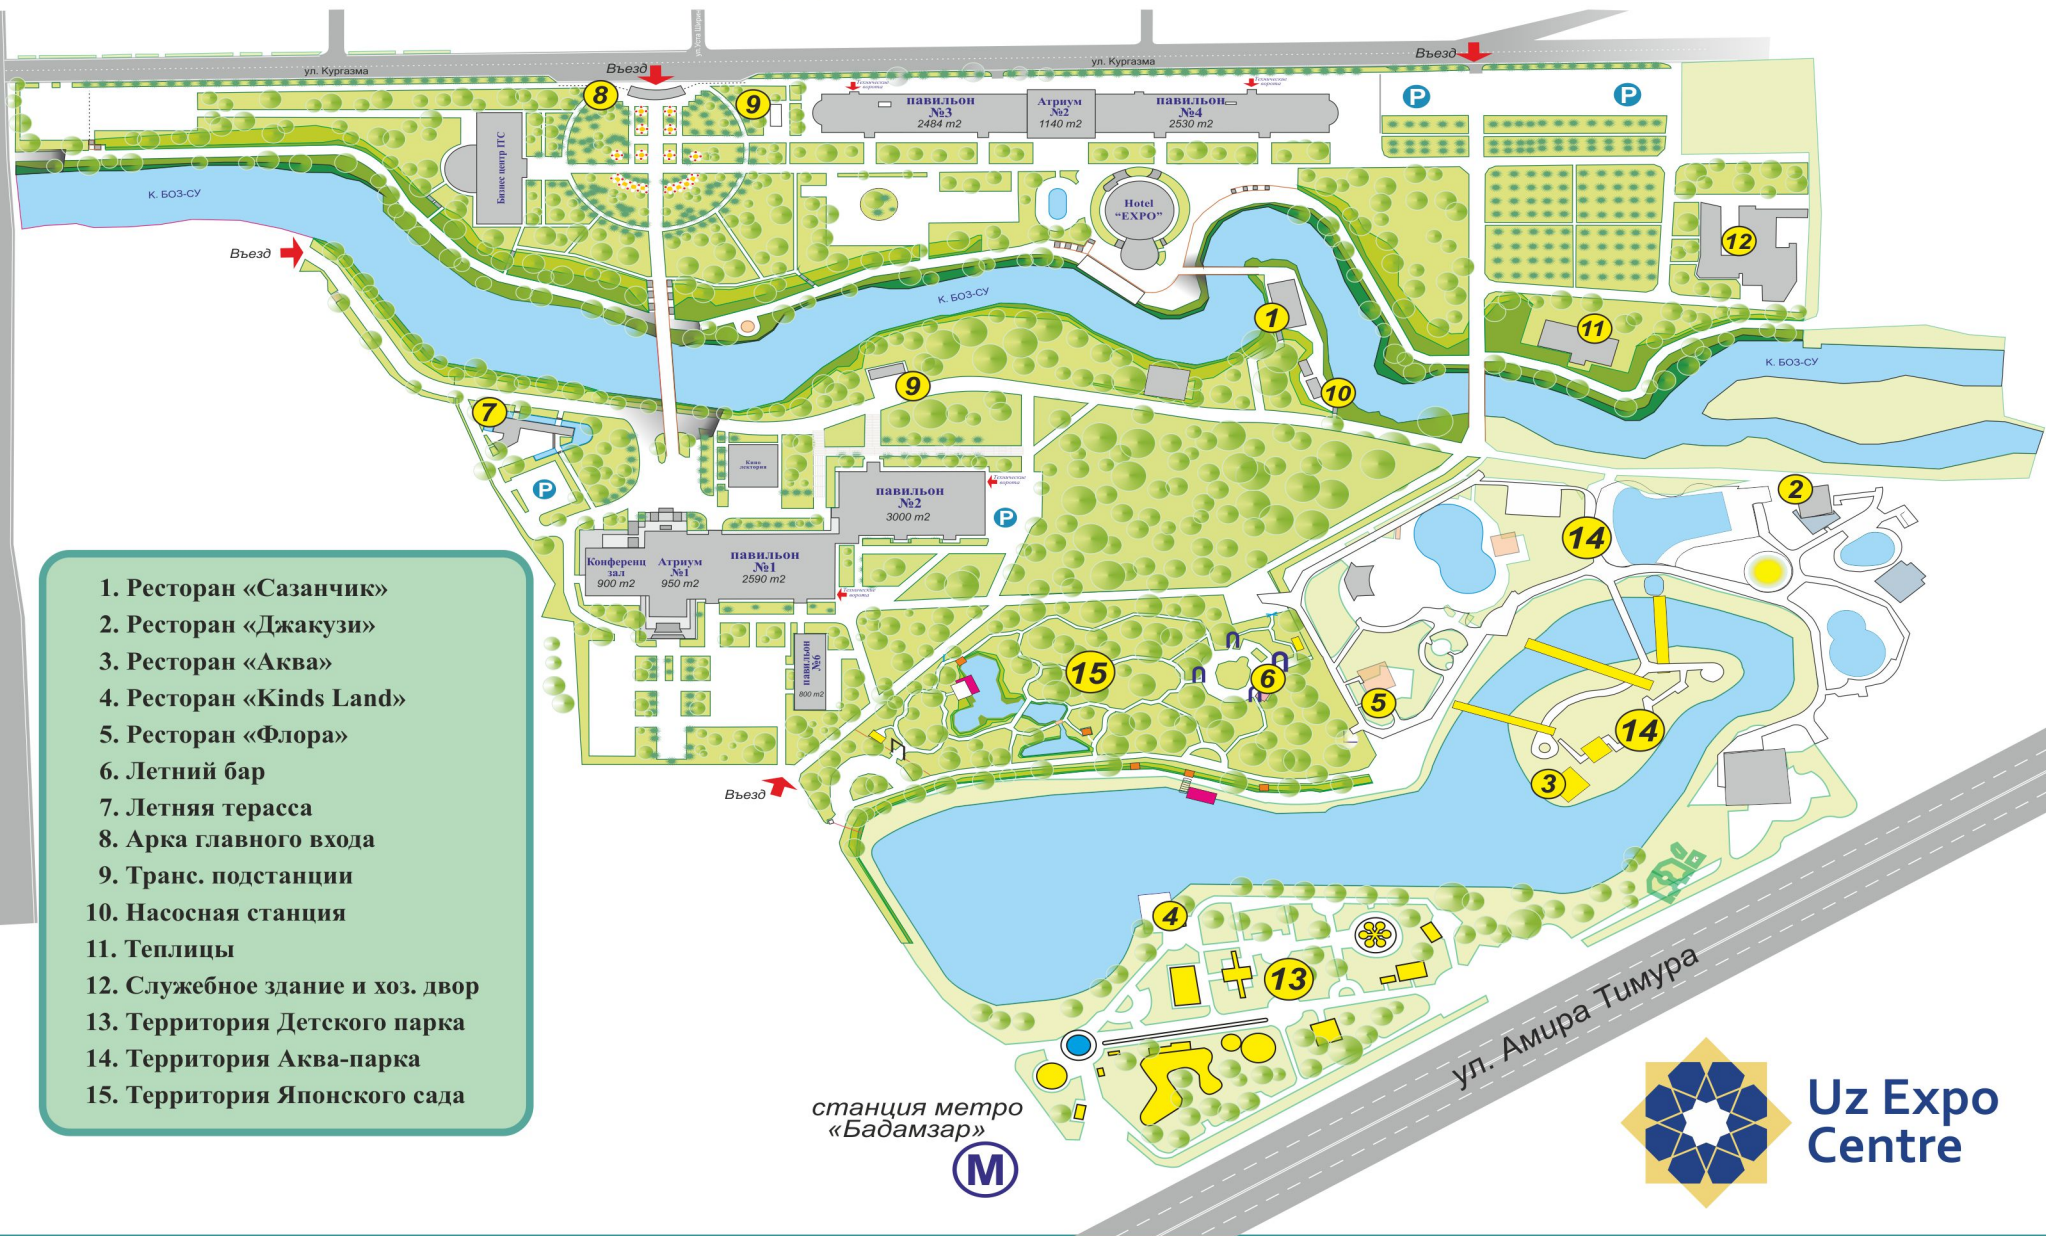

1. Ресторан «Сазанчик»
2. Ресторан «Джакузи»
3. Ресторан «Аква»
4. Ресторан «Kinds Land»
5. Ресторан «Флора»
6. Летний бар
7. Летняя терраса
8. Арка главного входа
9. Транс. подстанции
10. Насосная станция
11. Теплицы
12. Служебное здание и хоз. двор
13. Территория Детского парка
14. Территория Аква-парка
15. Территория Японского сада

станция метро
«Бадамзар»
M

ул. Амира Тимура



**Uz Expo
Centre**