


ПАВИЛЬОН 4

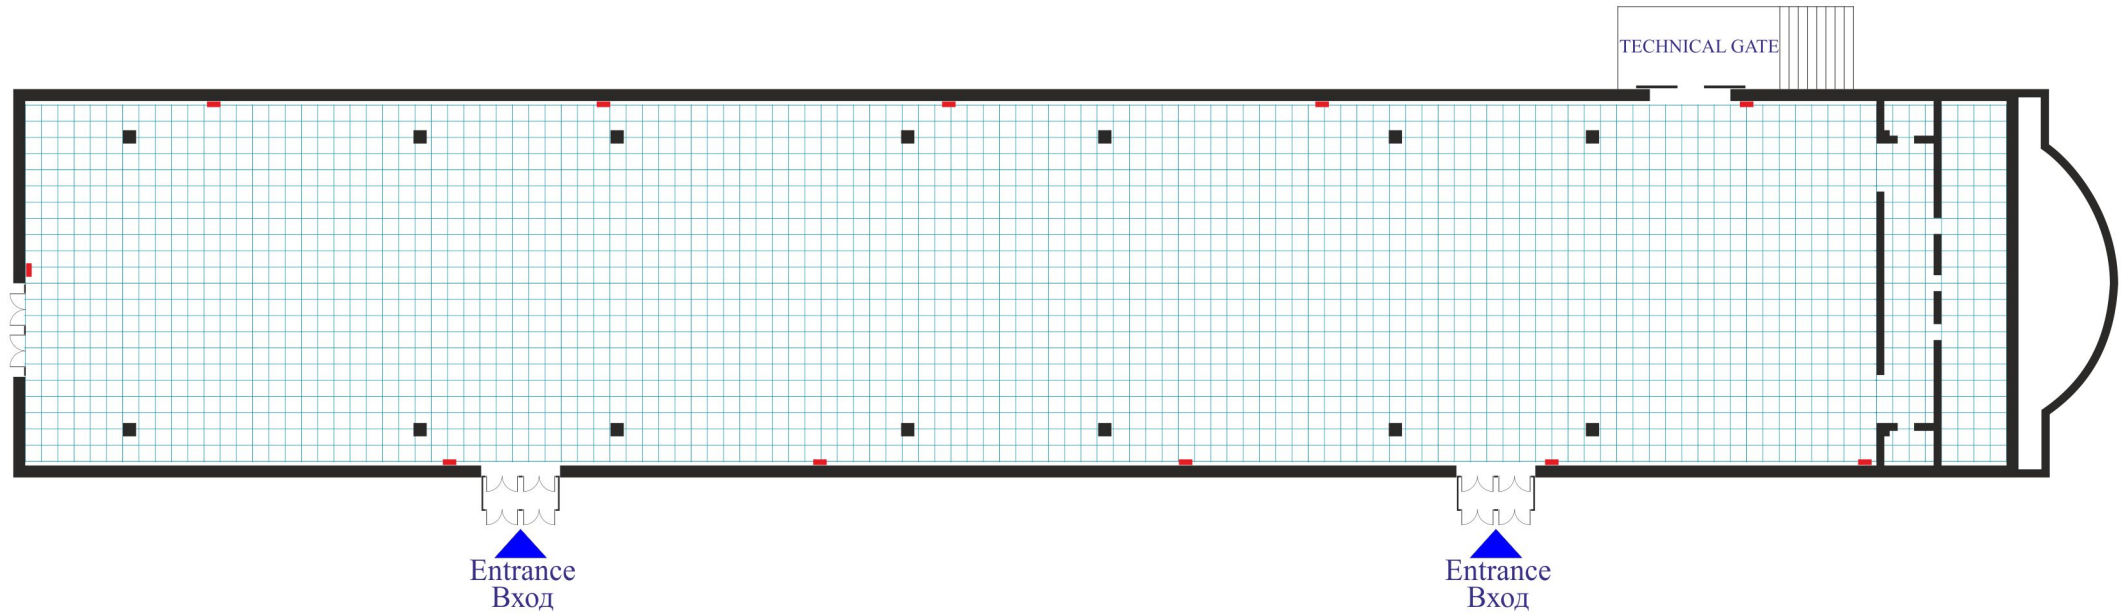

Pavilon 4

Brutto - 2530 m²
Netto - 1300 m²

Length - 114.0 m
Width - 22.4 m
Height - 8.0 m

Длина - 114.0 m
Ширина - 22.4 m
Высота - 8.0 m (от фермы)

Предельная нагрузка покрытия пола - 2550 кг/м²
Предельная нагрузка фермы перекрытия - 50 кг/м²



Uz Expo
Centre