


ПАВИЛЬОН 2

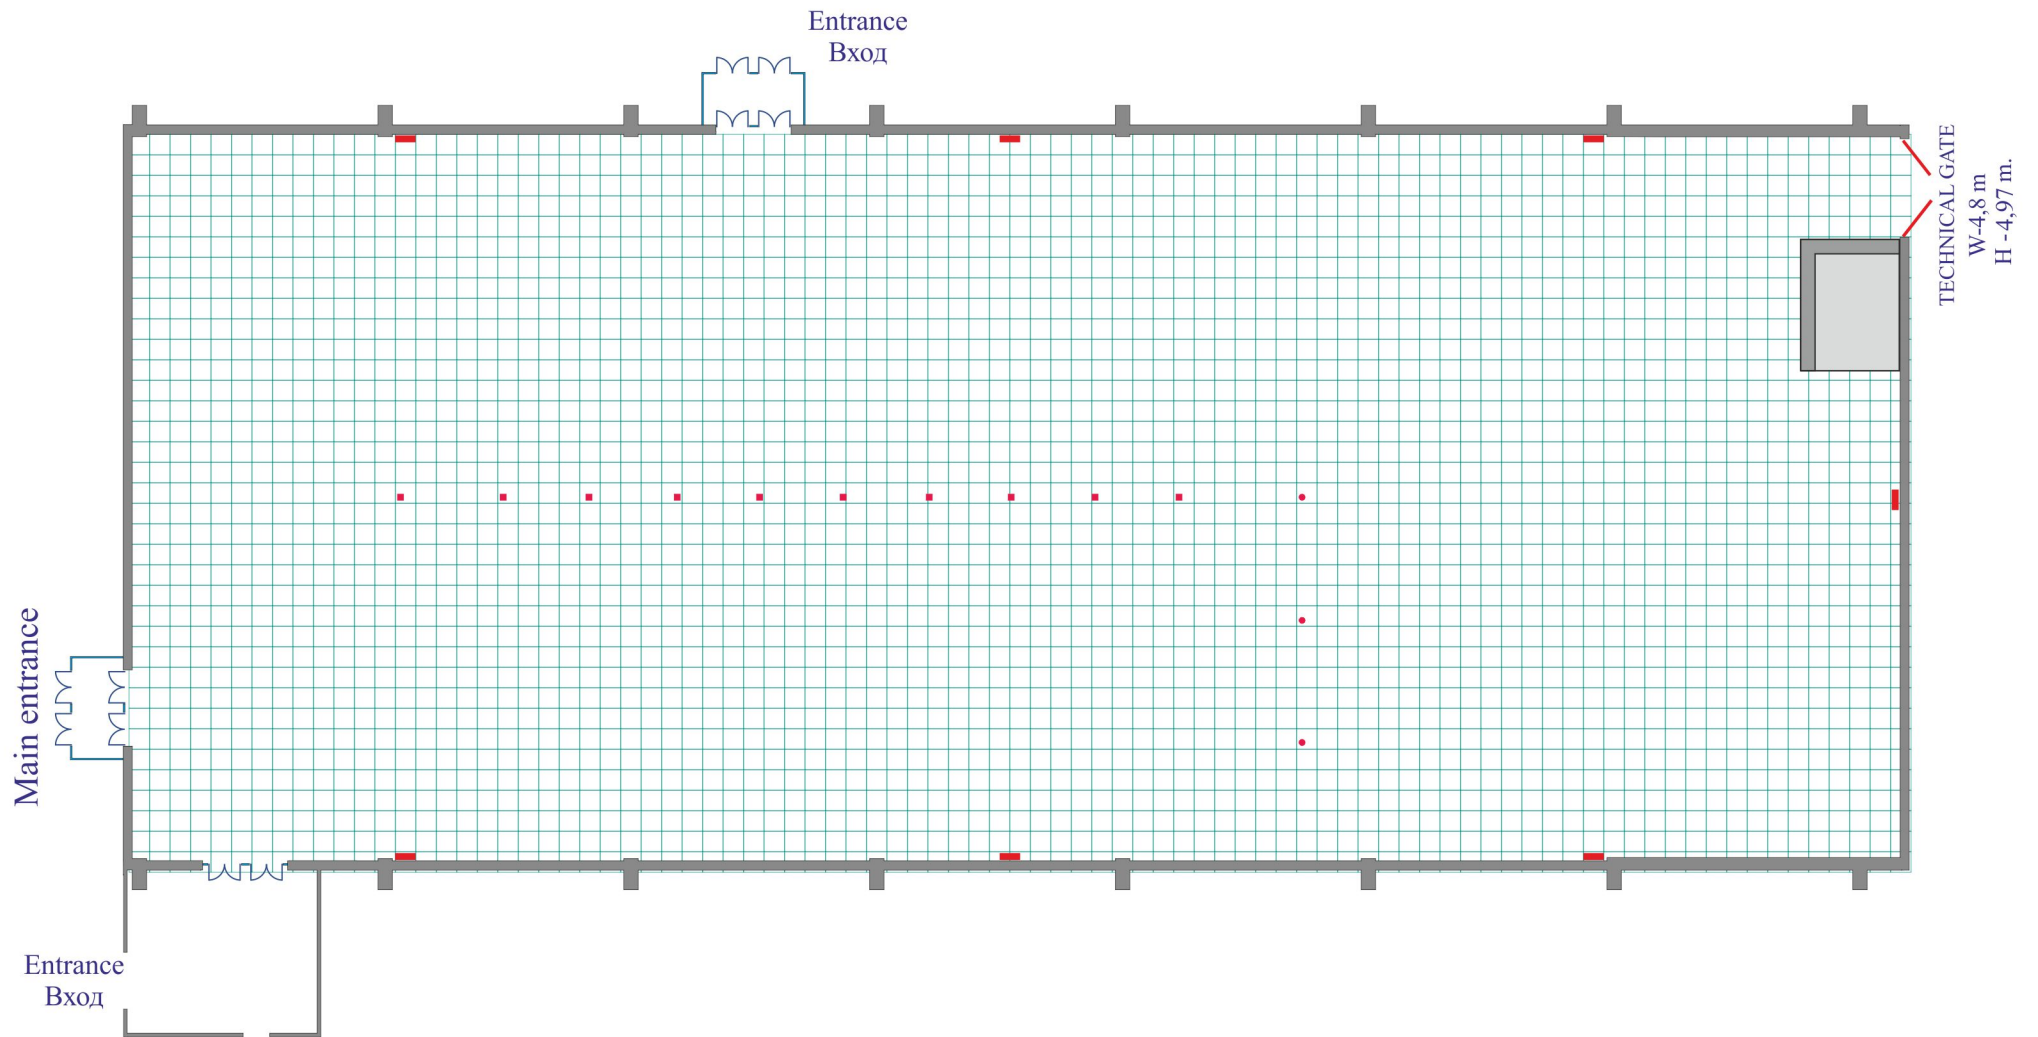

Pavilion 2

Brutto - 3000 m²
Netto - 1500 m²

Length - 86.3 m
Width - 35.5 m
Height - 8.0 m

Длина - 86.3 m
Ширина - 35.5 m
Высота - 8.0 m (от фермы)

Предельная нагрузка покрытия пола - 2620 кг/м²
Предельная нагрузка фермы перекрытия - 75 кг/м²



Uz Expo
Centre